


SCHEMA DI RIFERIMENTO
PIANTA PIANO TERRA

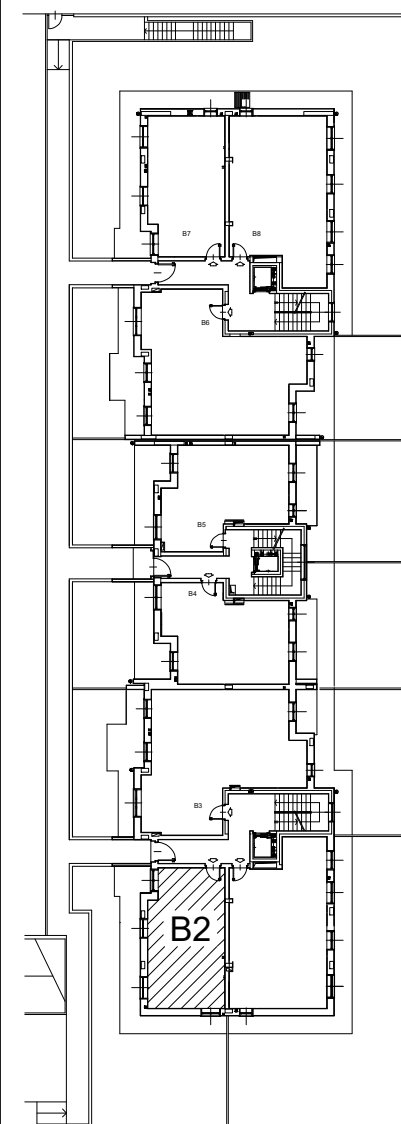

NORD



NUOVO EDIFICIO
RESIDENZIALE
ESECUTIVO

PIANTA PIANO TERRA
APPARTAMENTO B2

SCALA 1:50