SCHEMA DI RIFERIMENTO
PIANTA PIANO TERRA

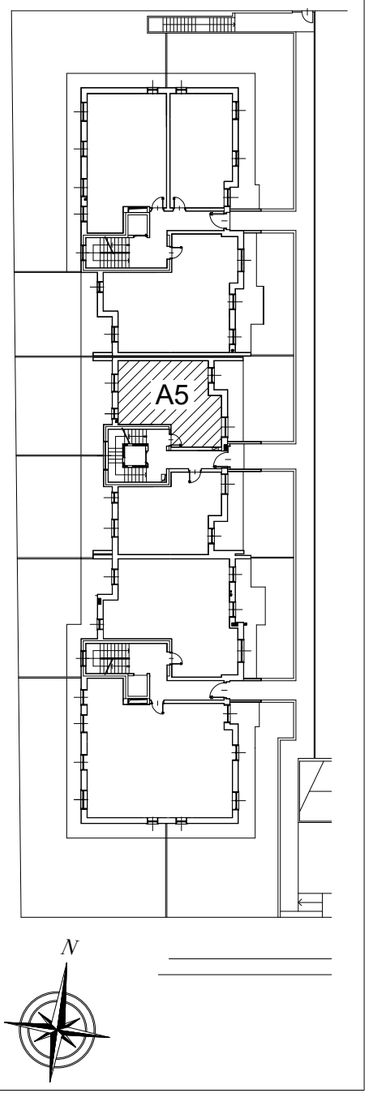

L1
AC
VERDE
B1
AB
sospesi
S
A5
SCALA
A2
+0,15
+0,10
430
308
115
140
330
75
60
65
80
210
112
182
428
160
240
120
290
110
52
109
188
293
72
125
90
420
85.5
53
50

NUOVO EDIFICIO RESIDENZIALE ESECUTIVO

PIANTA PIANO TERRA
APPARTAMENTO A5

SCALA 1:50