PIANTA PIANO TERRA

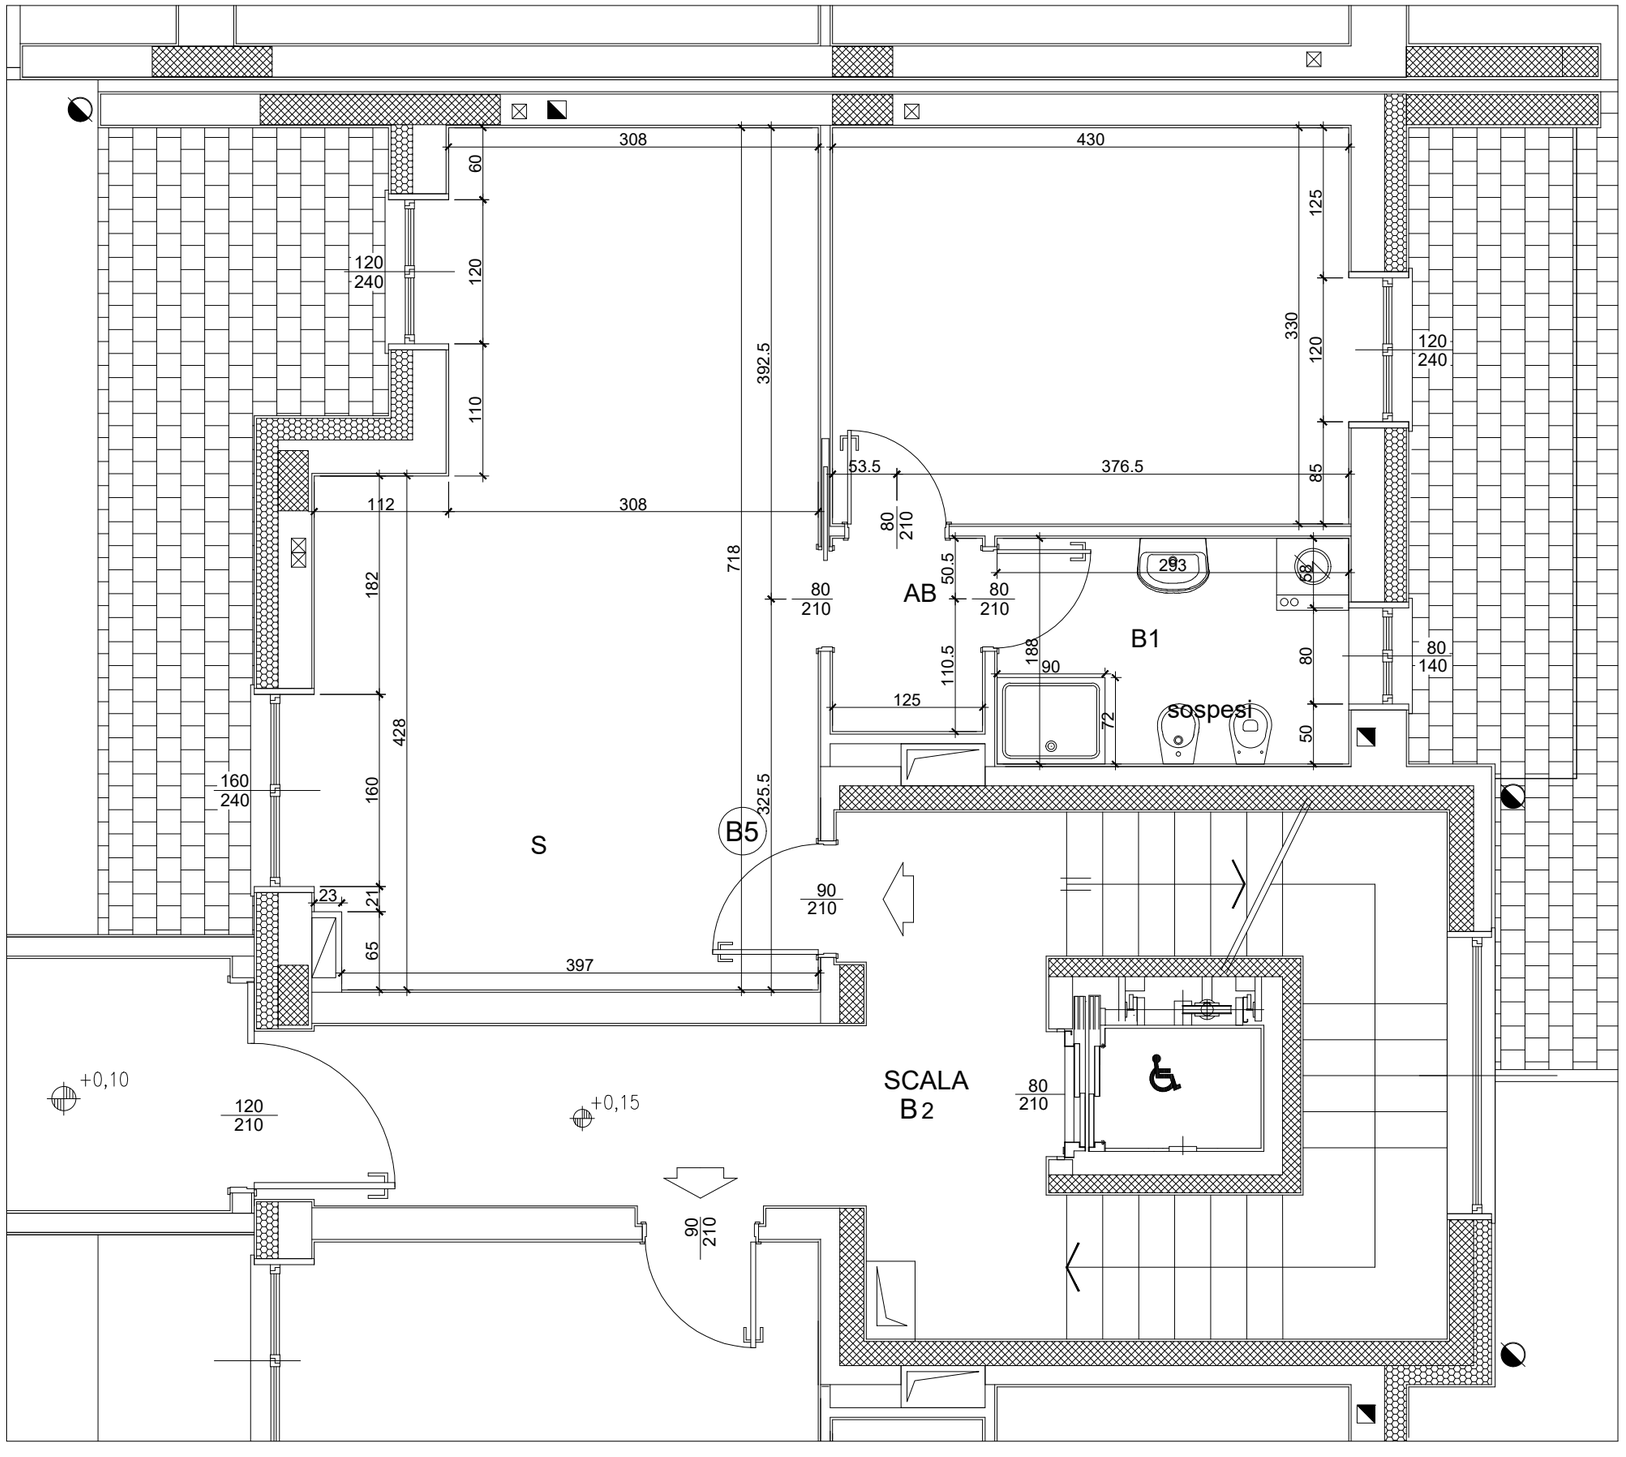

SCHEMA DI RIFERIMENTO
PIANTA PIANO TERRA

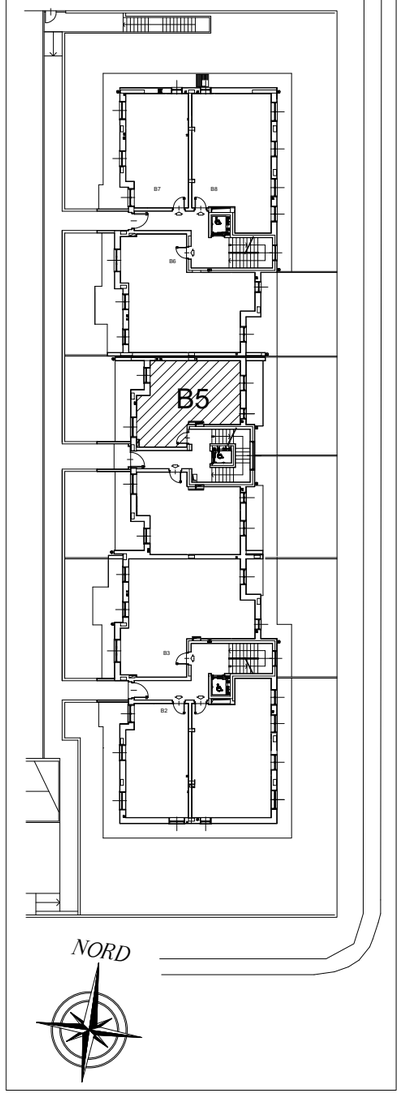

NUOVO EDIFICIO RESIDENZIALE ESECUTIVO

PIANTA PIANO TERRA
APPARTAMENTO B5

SCALA 1:50